

ZIMMERPLAN

„Kleiner Speicher“


Eingezeichnete Betten entsprechen der Maximalbelegung (8 Pers.)

Im Hinteren Bereich ist die Decke sehr niedrig.

Hinter dem Haus befindet sich eine Rasen-Terrasse mit entsprechendem Mobilar. Der re-naturierte Teichbiotop ist kindersicher eingezäunt.

Ausblick in die freie Natur

Gehört nicht zum Kl. Speicher dazu!

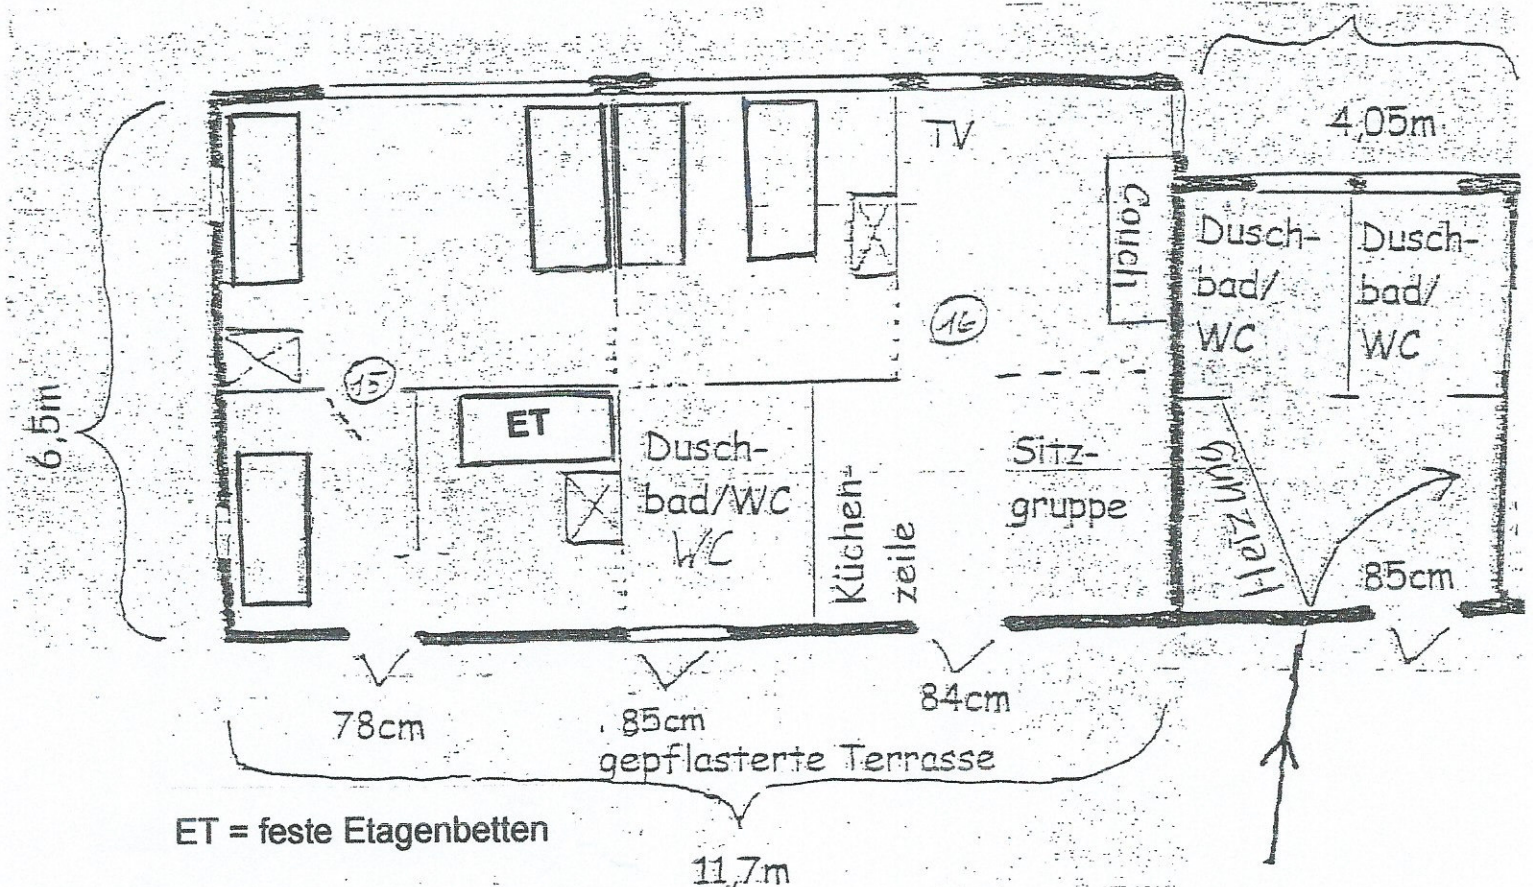

ET = feste Etagenbetten

11,7m

Küchenzeile im „Kl. Speicher“:
4 Platten-Herd mit Umluftbackofen
Geschirrspüler
Kühlschrank
Kaffeemaschine
Wasserkocher

Geräte, die allen Gästen zur Verfügung stehen:
Miniküche:
2 Platten-Herd
Kühlschrank
Spüle
Wasserkocher